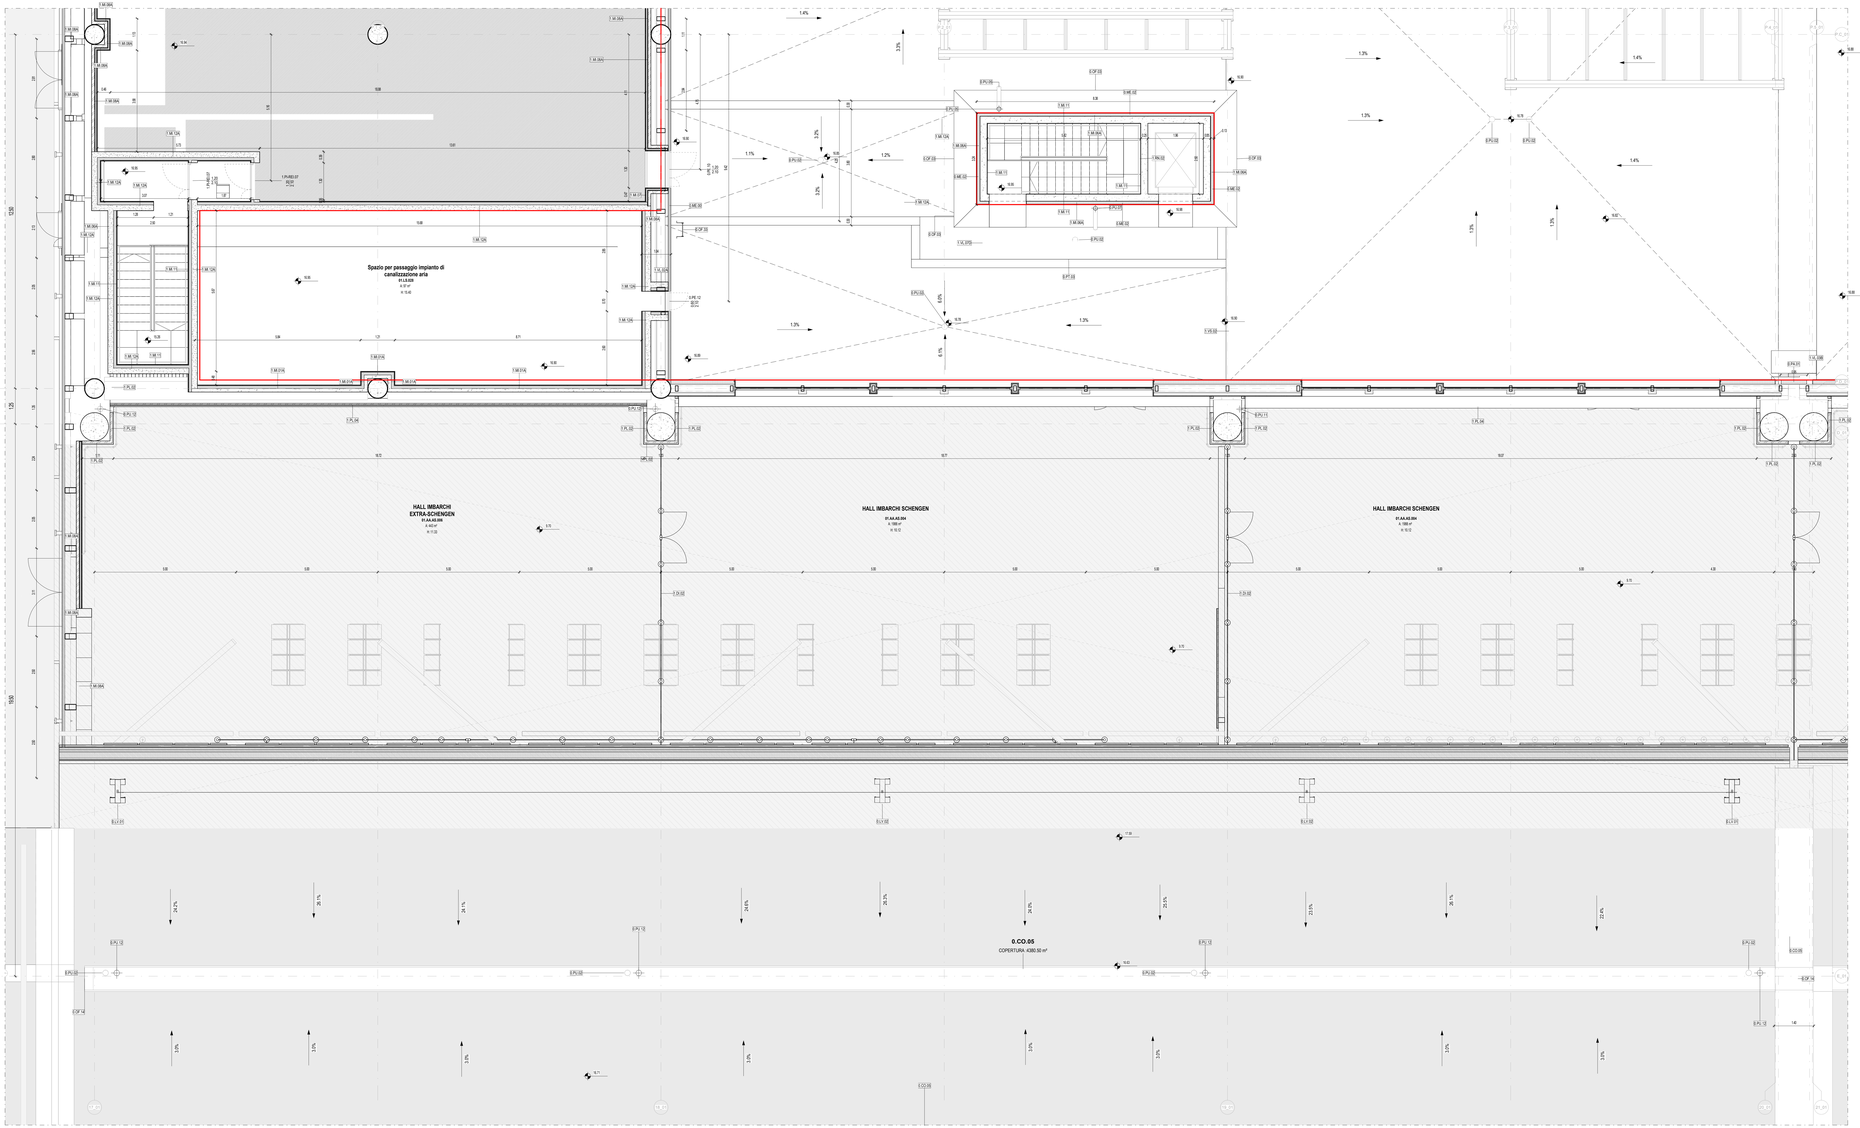

Terminal Partenze - Pianta piano mezzanino

Scala 1 : 50

PARTIZIONI VERTICALI		PARTIZIONI ORIZZONTALI		INFISSI	
ME	MURATURE ESTERNE	PT	PAVIMENTI	PI	PORTE INTERNE
MI	MURATURE INTERNE	MS	MASSETTI	PE	PORTE ESTERNE
DI	DIVISORI	PN	PAVIMENTI ESTERNI	FI	FINESTRE INTERNE/ESTERNE
PA	PANNELLI	CO	COPERTURE	LU	LUCERNARI
PL	PLACCATURE	CONTROSOFFITTI		FC	FACCIATE CONTINUE
PV	PARETI VETRATE	CS	CONTROSOFFITTI		
RI	RIVESTIMENTI	VL	VELETTE		

ALTRI ELEMENTI

RN	RINGHIERE BALAUSTRE CORRIMANI	AR	ARREDI	BR	PARACOLPI
		SC	SCALE (Finitura)	SO	SOGLIE
PU	PLUVIALI GRONDAIE CANALINE	OP	OPERE PREFABBRICATE	OF	OPERE IN FERRO
SA	SANITARI	VE	AIUOLE / ALBERI	LV	TAITTILMAPPE

FINITURE

B - Zocolatura

B01	Rivestimento ceramico perimetro all'intorno del locale	
B01	Battiscopa ceramico in tinte gres porcellanato effetto pietra a tonalità neutra.	H.100 mm
B02	Battiscopa ceramico in tinte gres porcellanato effetto cemento a tonalità neutra.	H.100 mm
B03	Battiscopa ceramico in tinte gres porcellanato effetto cemento a tonalità chiara.	H.100 mm
B05	Battiscopa ceramico in tinte gres porcellanato effetto cemento a tonalità scura.	H.100 mm
Rustico	Non sono previsti zocolati	

P - Pareti Verticali

1.P.01	Rivestimento in laminato a finitura lavabile per interni.	
1.PA.01	Pannelli di rivestimento in legno truciolare con zoccolino.	H.150 mm
1.PA.02	Pannelli in legno truciolare	
1.RI.01	Rivestimento ceramico in tinte gres porcellanato effetto pietra a tonalità chiara.	Dim. 120x60 cm
Rustico	Non sono previste finiture verticali	

C - Controsoffitto

1.CS.01	Doghe in aggiorno.	Larghezza 40 mm
1.CS.02	Doghe in aggiorno.	Larghezza 40 mm
1.CS.03	Pannelli fibrica alumino preverniciato	Dim. variabile
1.CS.04	Pannelli fibrica alumino preverniciato	Dim. variabile
1.VL.01	Velette in alluminio	Dim. 600 x 600 mm
Rustico	Non sono previsti controsoffitti	

P - Finitura Orizzontale

1.PT.01	Pavimento ceramico in tinte gres porcellanato effetto pietra a tonalità neutra.	Dim. 120x60 cm
1.PT.02	Pavimento ceramico in tinte gres porcellanato effetto cemento a tonalità neutra.	Dim. 120x60 cm
1.PT.03	Pavimento ceramico in tinte gres porcellanato effetto cemento a tonalità chiara.	Dim. 120x60 cm
1.PT.04	Pavimento ceramico in tinte gres porcellanato effetto cemento a tonalità media.	Dim. 120x60 cm
1.PT.05	Pavimento ceramico in tinte gres porcellanato effetto cemento a tonalità scura.	Dim. 120x60 cm
1.PT.06	Pavimento ceramico in tinte gres porcellanato effetto pietra a tonalità media.	Dim. 120x60 cm
1.PT.07	Pavimento in resina	
Rustico	Non sono previste finiture orizzontali	

ARREDI

Vasp 90C 1.SA.01 | Vasp 90C H1 1.SA.02 | Orinatoio 1.SA.03 | Lavabo H 1.SA.04 | Sistema di parcheggio motociclistico, eseguito oppure, accessorio elettrico a specifiche integrali. Dx.3 e 4 metri metri 1.AR.02

01_Abaco Locali			
N°	Destinazione d'uso	Superficie del locale	Volume Netto (h 2.70 m)
01.AA.AS.003	CIRCOLAZIONE IMBARCHI	468.0 m²	4693.6 m³
01.AA.AS.004	HALL IMBARCHI SCHENGEN	1968.1 m²	19702.4 m³
01.AA.AS.006	HALL IMBARCHI EXTRA-SCHENGEN	442.8 m²	3680.1 m³
01.AA.AS.008	GATE 01	172.5 m²	1599.4 m³
01.AA.AS.009	GATE 02	169.9 m²	1574.2 m³
01.AA.AS.010	GATE 04	170.4 m²	1589.8 m³
01.AS.039	Spazio Disponibile Spogliatoi	342.2 m²	947.8 m³
01.C.001	CORRIDOIO PERSONALE AEROPORTUALE	34.7 m²	173.5 m³
01.LS.028	Spazio per passaggio impianto di canalizzazione aria	96.6 m²	1457.8 m³
		3885.1 m²	35418.4 m³

01_Abaco delle finiture dei Locali					
Destinazione d'uso	N°	Finitura del controsoffitto	Finitura del muro	Finitura del pavimento	Finitura della base
CIRCOLAZIONE IMBARCHI	01.AA.AS.003		1.F.01	1.PT.01	1.B.01
HALL IMBARCHI SCHENGEN	01.AA.AS.004		1.F.01	1.PT.01	1.B.01
HALL IMBARCHI EXTRA-SCHENGEN	01.AA.AS.006		1.F.01	1.PT.01	1.B.01
GATE 01	01.AA.AS.008		1.F.01	1.PT.01	1.B.01
GATE 02	01.AA.AS.009		1.F.01	1.PT.01	1.B.01
GATE 04	01.AA.AS.010		1.F.01	1.PT.01	1.B.01
Spazio Disponibile Spogliatoi	01.AS.039	Rustico	Rustico	Rustico	Rustico
CORRIDOIO PERSONALE AEROPORTUALE	01.C.001	1.CS.03	1.F.01	1.PT.05	1.B.01
Spazio per passaggio impianto di canalizzazione aria	01.LS.028	Rustico	1.F.01	1.PT.05	1.B.01

1m 2m 5m 10m

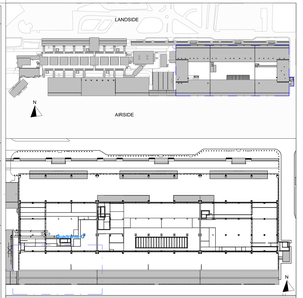

LEGENDA GRAFICA

0.00 QUOTA FINITO PIANTA	1 ASSE STRUTTURALE		LINEA DOGANALE
0.00 QUOTA FINITO SEZIONE	000 DIMENSIONE LINEARE	0%	LINEA DI PENDENZA
XXX XXX Stoma Locale; RF Numero Locale; X.xx Area; Y.Y Altezza non definita; B C Finitura Locale; W F	80 120 ETICHETTA PORTE dimensione netta; 15 ETICHETTA MURI		INDICAZIONE INGRESSO; N INDICAZIONE NORD

Gli elementi campiti in arancione sono previsti in progetto ma esclusi in appalto.

Area non soggetta ad intervento Locali esclusi dall'intervento in appalto

Area a rustico Locali consegnati a rustico

Pavimentazione esistente Pav. esclusa dall'intervento in appalto

CAPOSALDO FISSO

CAPOSALDO FISSO: N/S 4307454.7332; E/O 607969.8611; QUOTA ALTIM. 9.00

N.B.: Gli arredi in pianta sono indicativi degli ingombri - rifarsi alle schede arredi per gli elementi che fanno parte del progetto

N.B. Per la definizione di tutti gli elementi strutturali ed impiantistici si rimanda ai relativi elaborati

ENAC ENTE NAZIONALE AVIAZIONE CIVILE

Ente Nazionale per l'Aviazione Civile

AEROPORTO CIVILE DI LAMEZIA TERME (CZ)

SACAL

LOTTO L1 - Sviluppo aerostazione passeggeri
CUP: H84G22000330009
LOTTO L2 - Interventi per la security e la digitalizzazione
CUP: H86G22000390002
LOTTO L6 - Potenziamento delle reti di sottoservizi e impianti tecnologici
CUP: H84G22000050009

PROGETTO ESECUTIVO

LOTTO 1

ARCHITETTURA - STATO DI PROGETTO - AMBITO 01
Terminal Partenze - Pianta mezzanino - Quadrante G

GRUPPO DI PROGETTAZIONE
Raggruppamento Temporaneo di Professionisti

Direttore Tecnico e Responsabile integrazione prestazioni specialistiche: ing. Giorgio dott. Franciosa Freda
Progettazione strutture: ing. Alessandro Cacciatori
Project Manager: ing. Emanuele Parise
CSP: arch. Elisabetta Cuzzi

Direttore Tecnico: ing. Gianbattista Parisetti
Responsabile impianti meccanici: ing. Marco Bergamo
P.I. Daniele Tagni
ing. Enrico Facchinetti

Direttore tecnico: ing. Aeronautico Carlos Berenguer Lopez
Responsabile esterni di trasporto: ing. Pietro Tona Catterin

Direttore tecnico: arch. Emanuele Valle
Progettazione architettonica: arch. Luca Cesare Valle
arch. Leonardo Giovannozzi

Direttore tecnico e progettazione strutturale: ing. Gianluca Valle
Responsabile progettazione strutture: ing. Matteo Pagnoni

CODICE ELABORATO										REVISIONE			
Fase	Lotto	Ambito	Disciplina	Tipo	Numero	Rev	Scala	M.	M.	Data		Descrizione	
E	L1	01	ARC	PI	23	A	As indicated	1	1	30/09/22	2022	EMISSIONE	

NOME FILE: AM1SP-E-L1-01-ARC-PI-23-A.dwg REDAZIONE: M.D. VALLE 3.0

Visto del Committente: **Società Aeroportuale Calabrese S.p.A.**

INTERVENTO FACENTE PARTE DEL "DIS VOLANTI"
Contratto Istituzionale di Sviluppo

IL RESPONSABILE DEL PROCEDIMENTO
ing. Ferdinando Sarasso

IL POST HOLDER DI AREA:
OPERATIONAL SERVICES MANAGER: Emilio Perrilla
PASSENGER EXPERIENCE MANAGER: Sabina Miletto
PM PROGETTAZIONE: Ferdinando Sarasso

Approvazione **ENAC:**